


- 1. ECOPHON Solo Square 1200x1200, 400 o.d.s.;
- 2. ECOPHON Solo Square 1200x1200, 1000 o.d.s.

RZUT SUFITÓW PODWIESZANYCH I PIĘTRA SKALA 1:100

POMIESZCZENIA 1/11, 1/12, 1/13, 1/14 - SUFIT PODWIESZANY ECOPHON HYGIENE PERFORMANCE A NA KONSTRUKCJI T3

POMIESZCZENIA 0/2, 0/3, 0/7, 0/8, 0/12, 0/13, 0/16, 0/17, 1/4, 1/5, 1/6, 1/7 1/10, 1/15 - SUFIT PODWIESZANY ECOPHON ADVANTAGE  
A- PROSTA KRAWĘDŹ, RUSZT WIDOCZNY

POMIESZCZENIE 1/3 - SUFIT PODWIESZANY ECOPHOM Solo Square 1200x1200, 400 o.d.s.; Ecophon Solo Square 1200x1200, 1000 o.d.s.

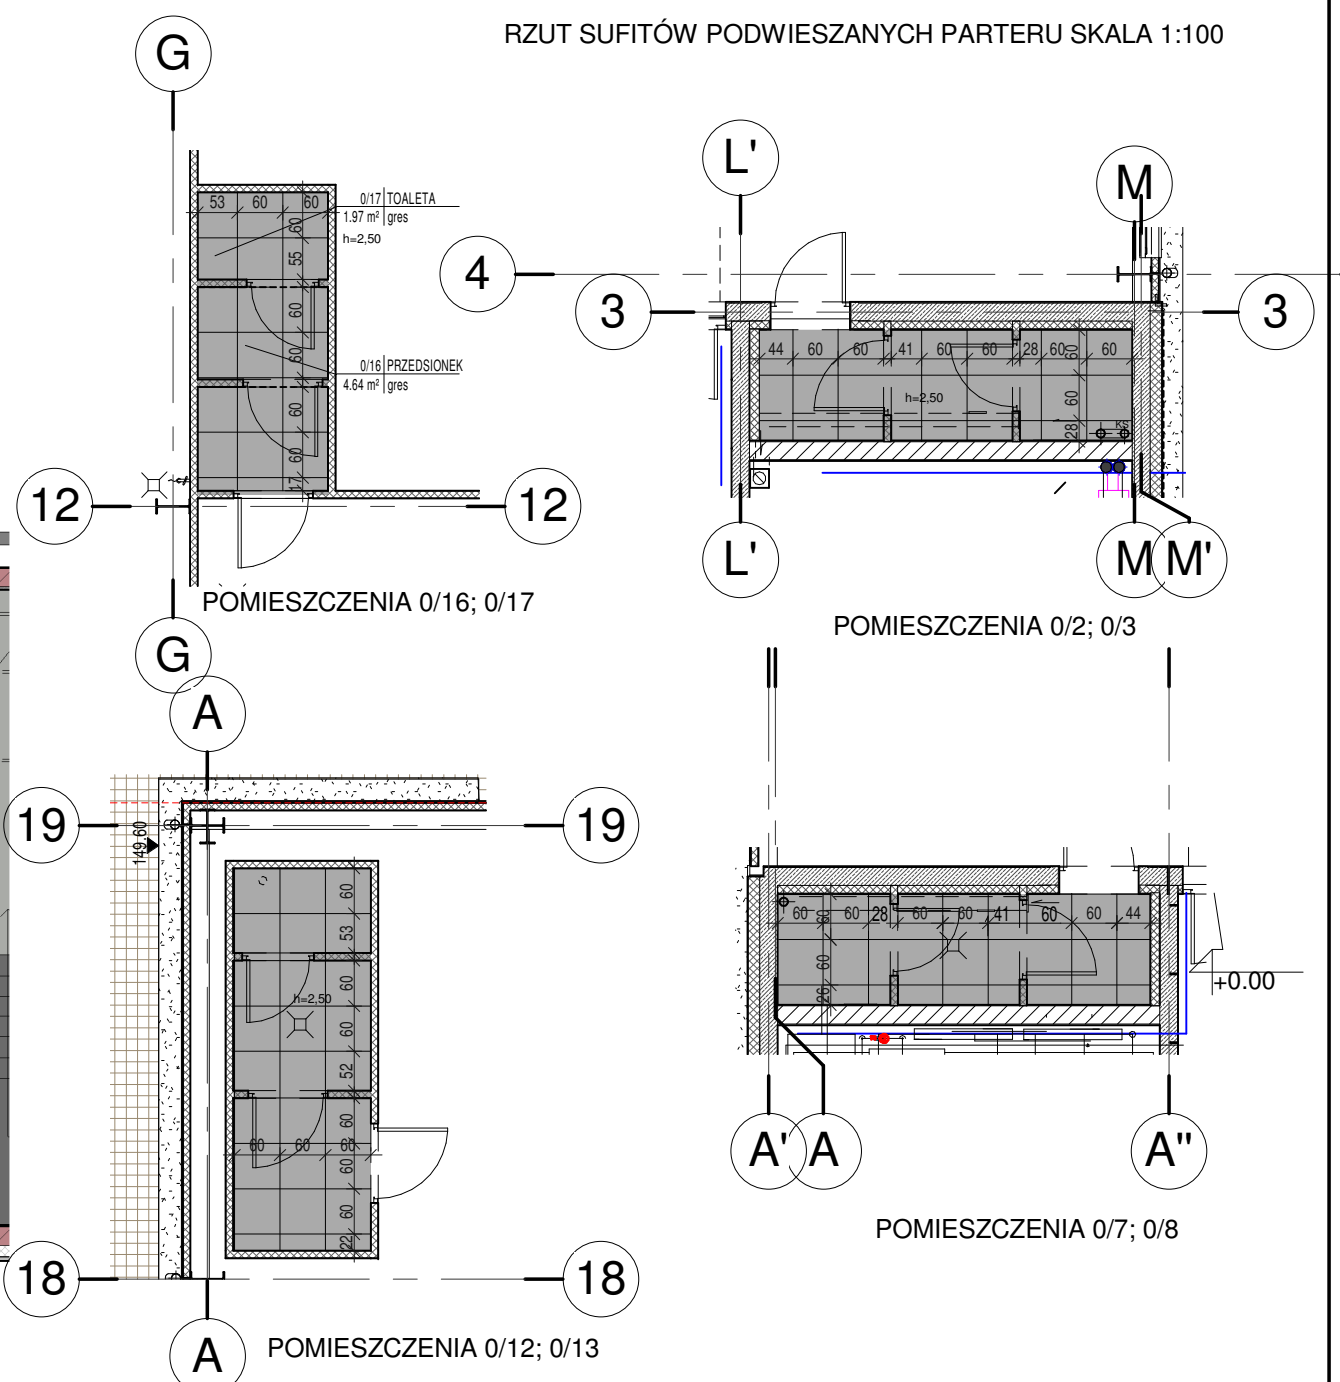

RZUT SUFITÓW PODWIESZANYCH PARTERU SKALA 1:100

| IMIĘ I NAZWISKO PROJEKTANTA                 | SPECJALNOŚĆ      | NR UPRAWNIENI      | PODPIS |
|---|------------------|--------------------|--------|
| mgr inż. arch. DANIEL BIELSKI               | ARCHITEKTONICZNA | BL/15/02           |        |
| mgr inż. arch. Kamila Sokół-Kraśnicka       | ARCHITEKTONICZNA | BL-PD OKK/155/2010 |        |
| IMIĘ I NAZWISKO OSOBY SPRAWDZAJĄCEJ RYSUNEK |                  |                    |        |
| mgr inż. arch. Dariusz Cwilich              | ARCHITEKTONICZNA | BI/6/02            |        |
| WSPÓŁPRACOWNIK                              |                  |                    |        |
| inż. arch. Magdalena Rogacz                 |                  |                    |        |
| mgr inż. arch. Iwona Tekień                 |                  |                    |        |

**archi+** Bielski,  
Konończuk,  
Stobiecki Sp. jawna

www.archiplus.com.pl tel./fax 85 7 336 086  
15 - 691 Białystok, ul. gen. St. Maczka 52 lok. 2/13 NIP 5423031542

INWESTOR  
CynkoMet Sp. z o.o. 16-020 Czarna Białostocka ul. Fabryczna 7

NAZWA OBIEKTU I ADRES INWESTYCJI  
CENTRUM BADAWCZO -ROZWOJOWE TECHNOLOGII  
ROLNICZYCH CYNKOMET SP. Z O.O.- BUDYNEK  
PRODUKCYJNY Z CZĘŚCIĄ SOCJALNĄ  
dz.o nr ewid. gr. 1578/132, 1578/130, 1578/92, 1578/93, 1578/35 ulica Fabryczna 7, Czarna Białostocka

TYTUŁ RYSUNKU  
**WIDOK SUFITÓW PODWIESZANYCH**

|         |      |         |            |
|---------|------|---------|------------|
| NR RYS. | ETAP | SKALA   | DATA       |
| S3      | PW   | 1 : 100 | 31.10.2016 |

WSZELKIE PRAWA ZASTRZEŻONE